


SITUATION | UMGEBUNG

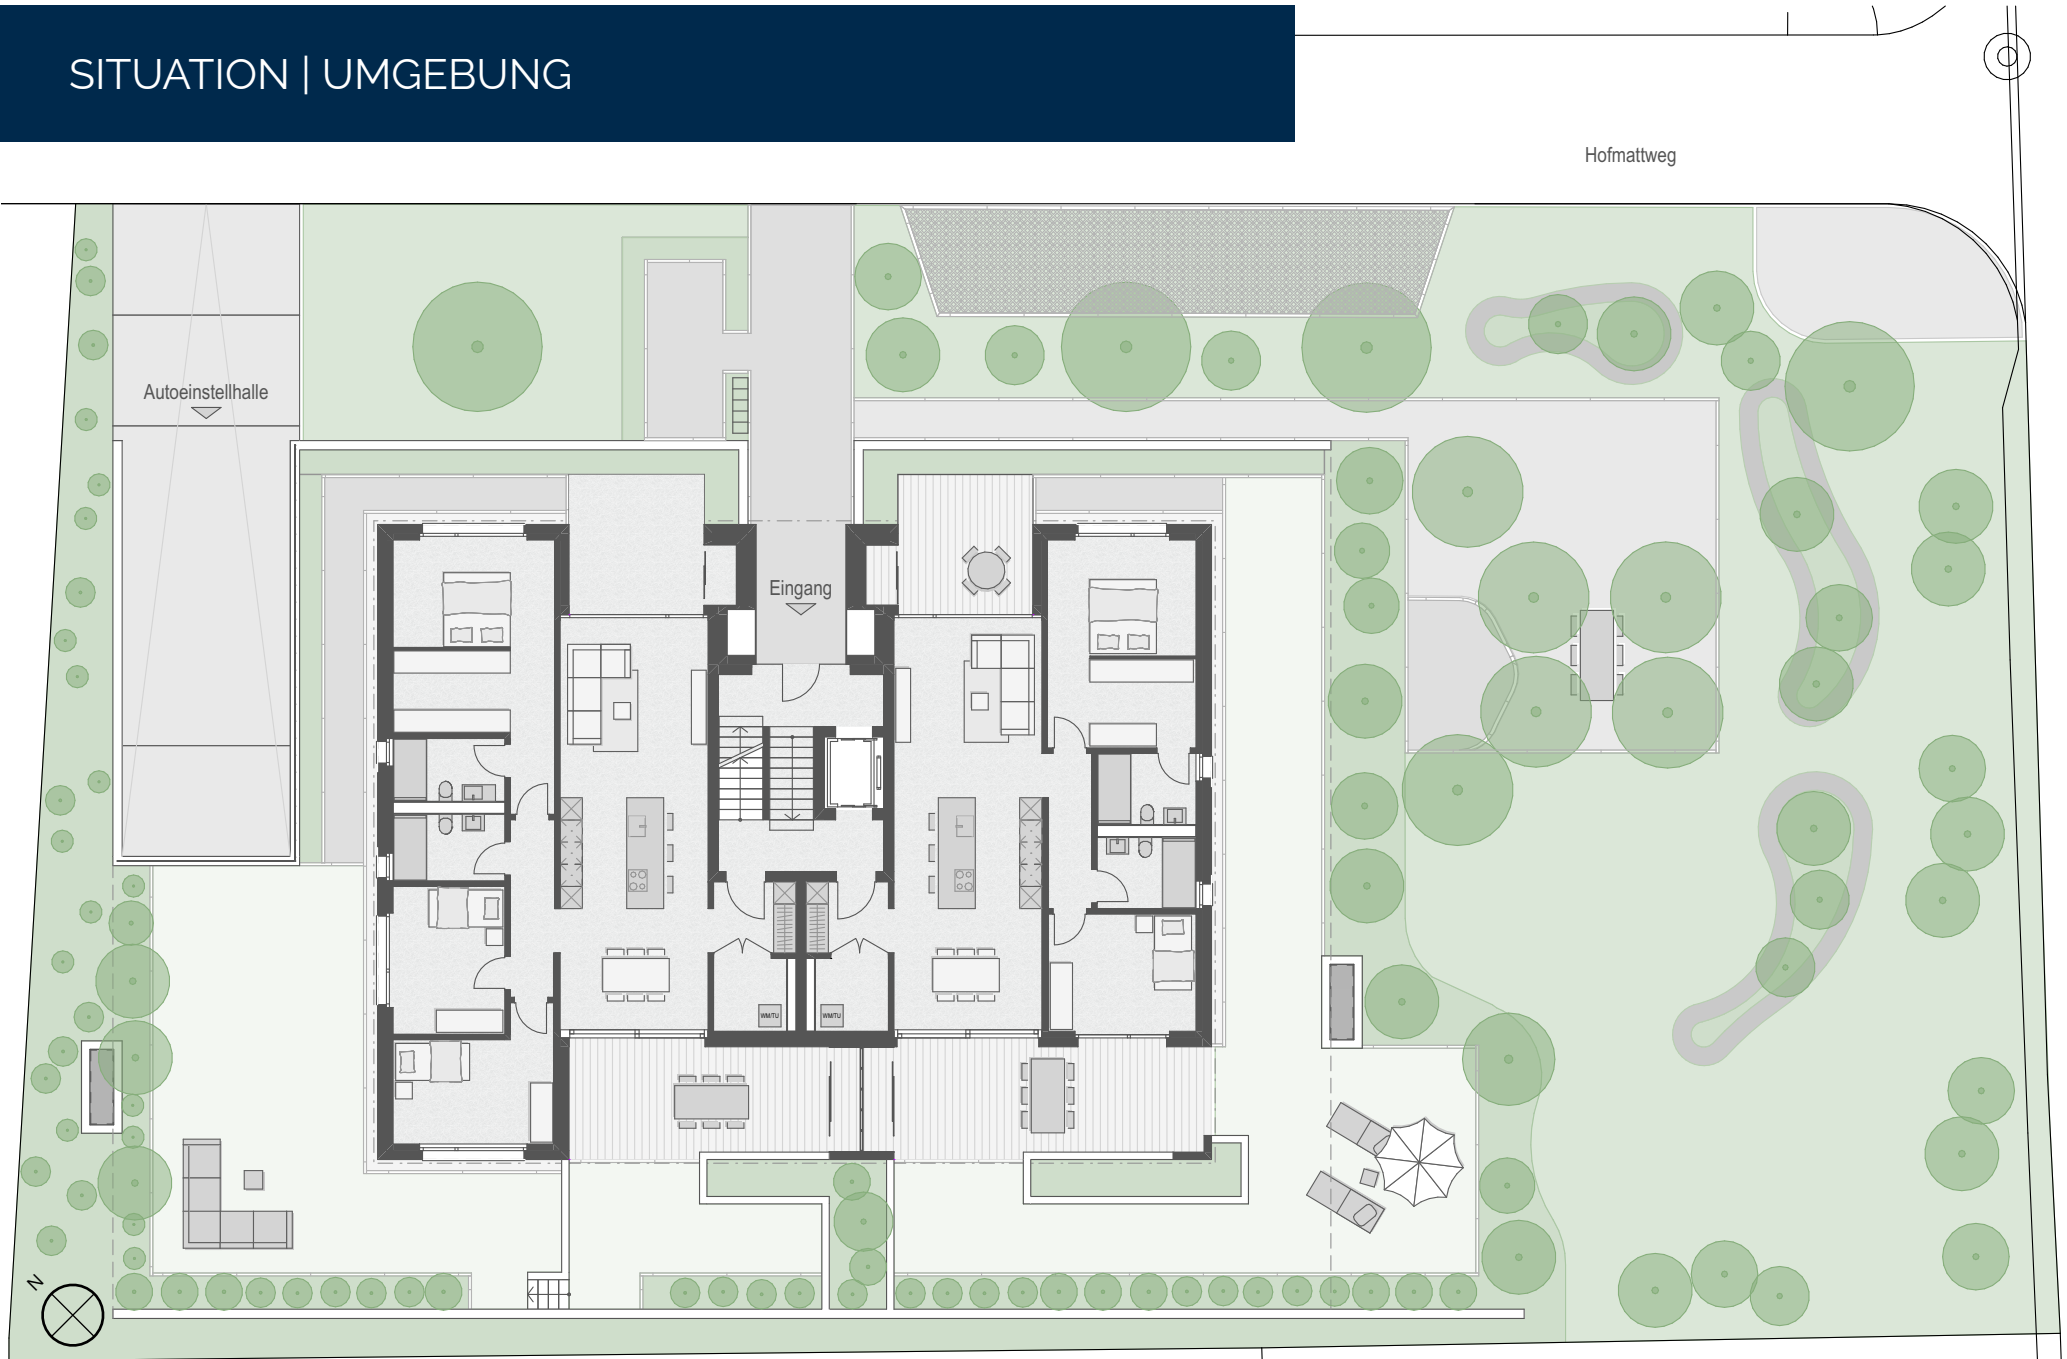



WOHNUNG A 0.1 ERDGESCHOSS

- 3.5 Zimmer
- Nettowohnfläche 104.0 m²
- Terrasse/Balkon 44.2 m²
- Garten 151.1 m²
- Keller 10.0 m²



Masstab 1:100





WOHNUNG A 0.2 ERDGESCHOSS

- 4.5 Zimmer
- Nettowohnfläche 120.5 m²
- Terrasse/Balkon 39.2 m²
- Garten 177.6 m²
- Keller 9.2 m²



Masstab 1:100






WOHNUNG A 1.1

1. OBERGESCHOSS

- 4.5 Zimmer
- Nettowohnfläche 120.3 m²
- Terrasse/Balkon 38.1 m²
- Keller 9.2 m²



Masstab 1:100

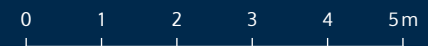



WOHNUNG A 1.2

1. OBERGESCHOSS

- 4.5 Zimmer
- Nettowohnfläche 121.6 m²
- Terrasse/Balkon 33.0 m²
- Keller 9.2 m²



Masstab 1:100






WOHNUNG A 2.1

2. OBERGESCHOSS

- 4.5 Zimmer
- Nettowohnfläche 120.1 m²
- Terrasse/Balkon 38.8 m²
- Keller 10.2 m²



Masstab 1:100

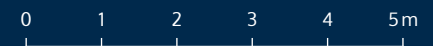



WOHNUNG A 2.2

2. OBERGESCHOSS

- 4.5 Zimmer
- Nettowohnfläche 121.7 m²
- Terrasse/Balkon 33.7 m²
- Keller 10.2 m²



Masstab 1:100





WOHNUNG A 3.1 ATTIKA-GESCHOSS

- 4.5 Zimmer
- Nettowohnfläche 140.1m²
- Terrasse 195.7m²
- Keller 10.2m²



Massstab 1:100

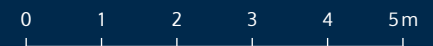

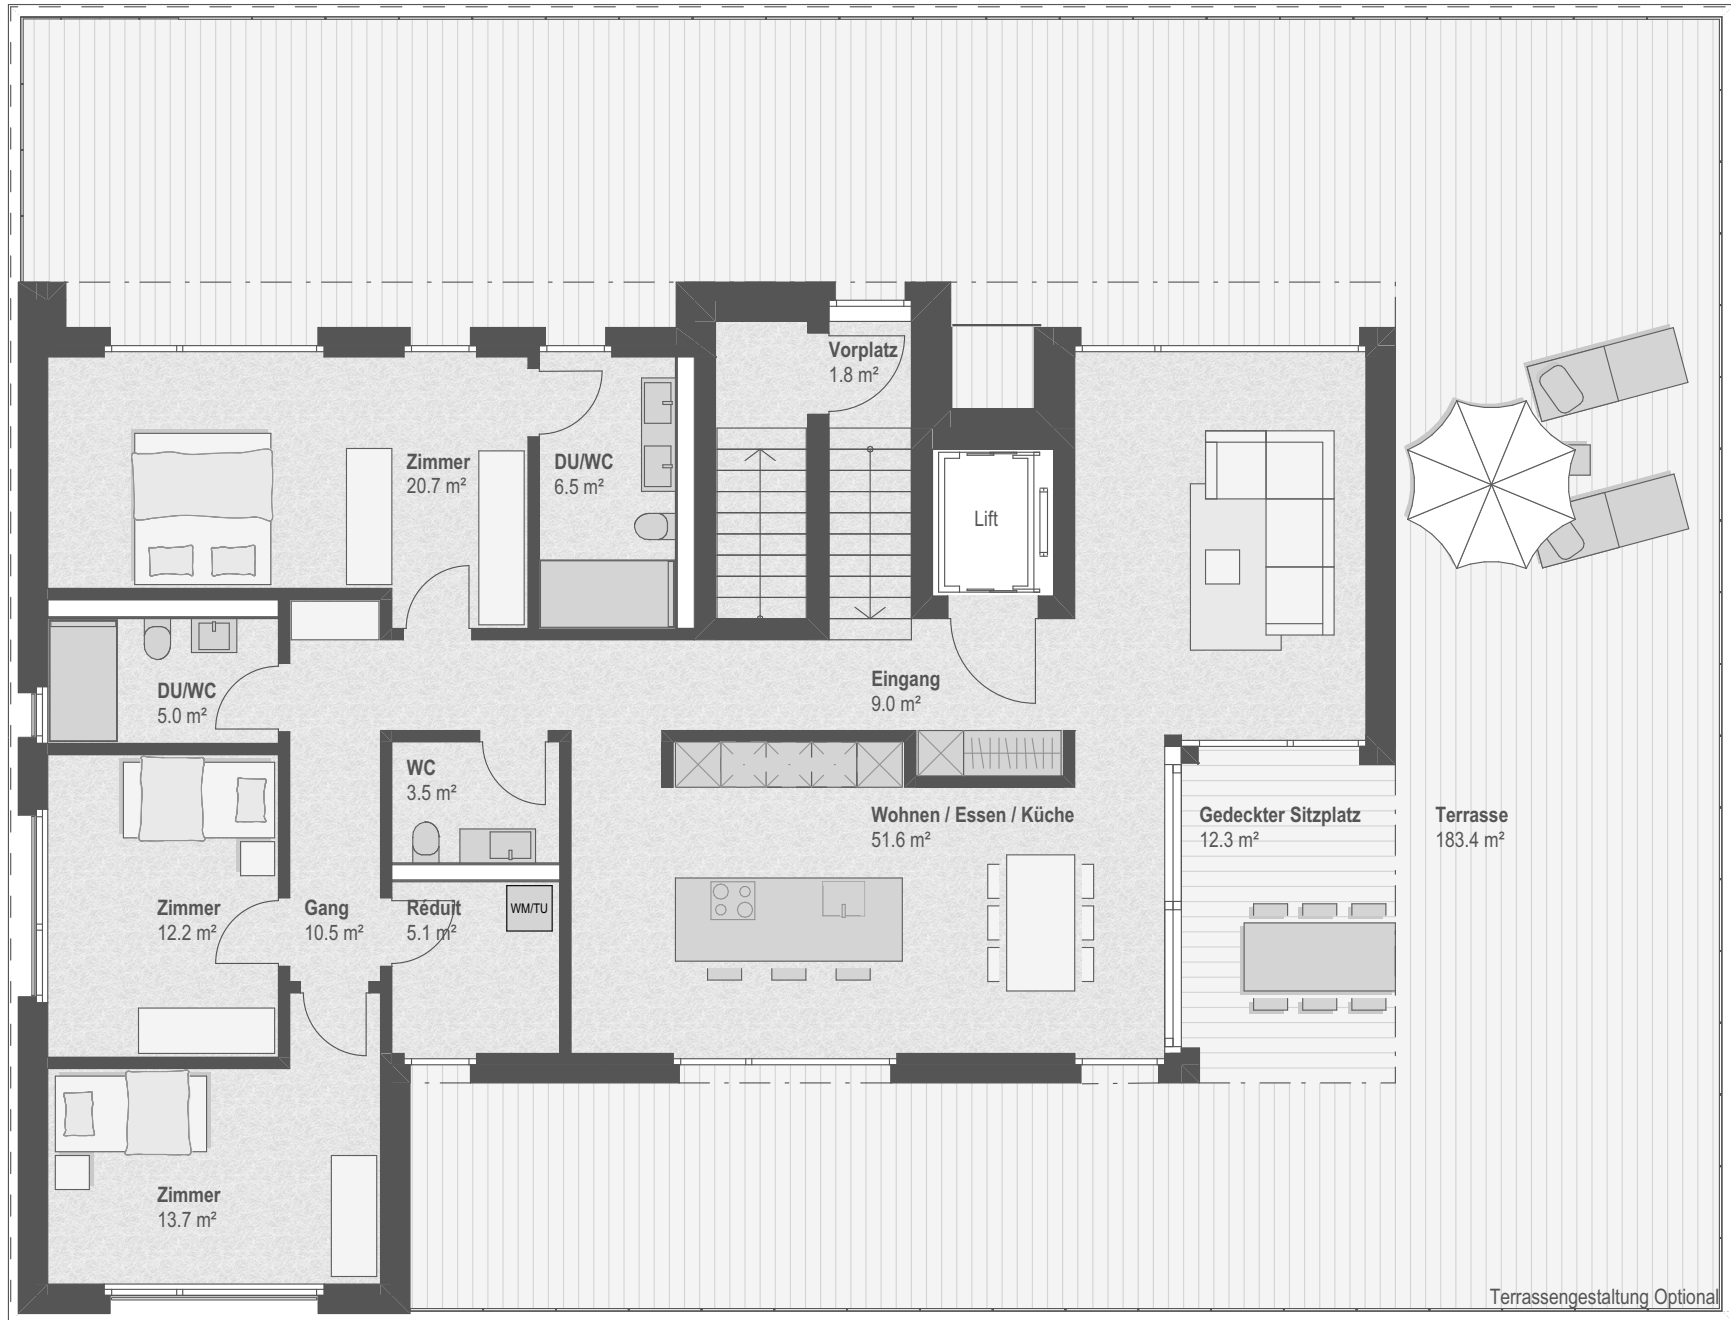

Terrassengestaltung Optional



EINSTELLHALLE



Masstab 1:100

